


02 | קומת מרתף
73 מ"ר + 7 מ"ר חצרות אנגלית

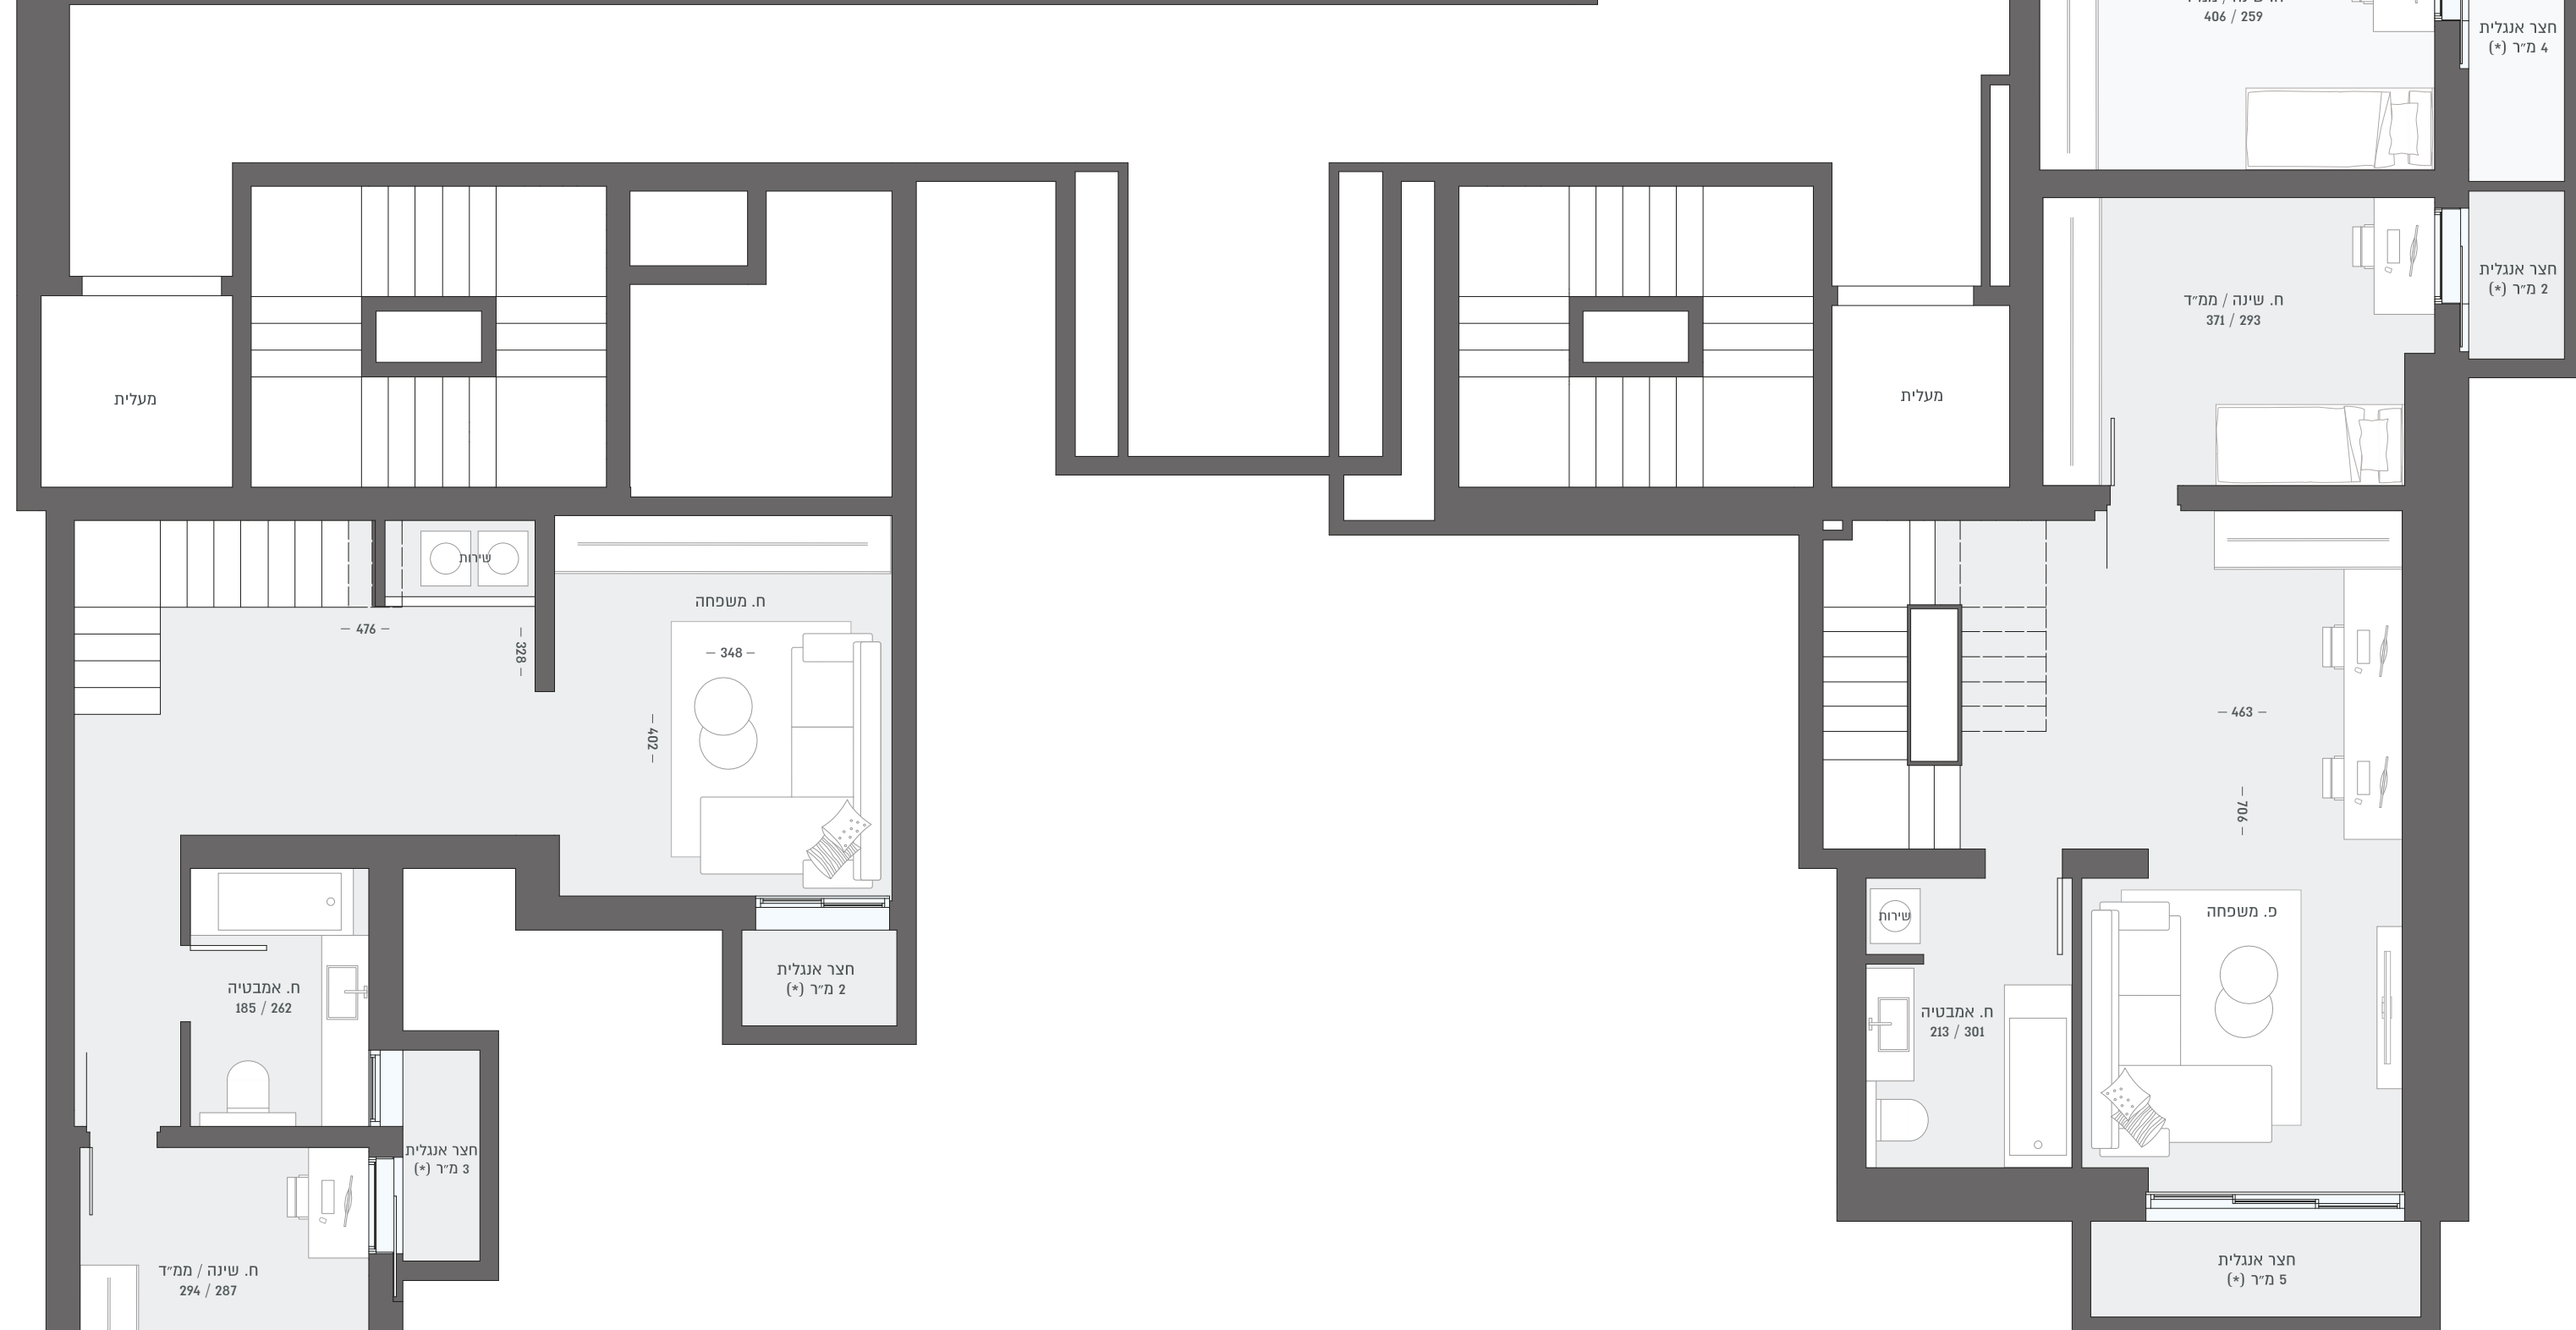

27 | קומת מרתף
90 מ"ר + 16 מ"ר חצרות אנגלית



03 | קומת מרתף
63 מ"ר + 5 מ"ר חצרות אנגלית



28 | קומת מרתף
64 מ"ר + 7 מ"ר חצר אנגלית

