
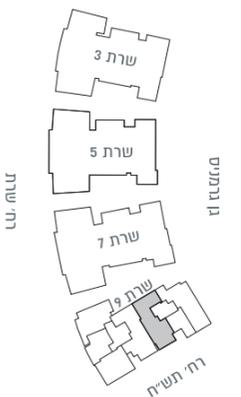


דגם B2
שרת 9, קומה 1
דירה 28
 4 חדרים
 103.5 מ"ר + 15 מ"ר מרפסת
 כיווני אוויר: צפון, דרום

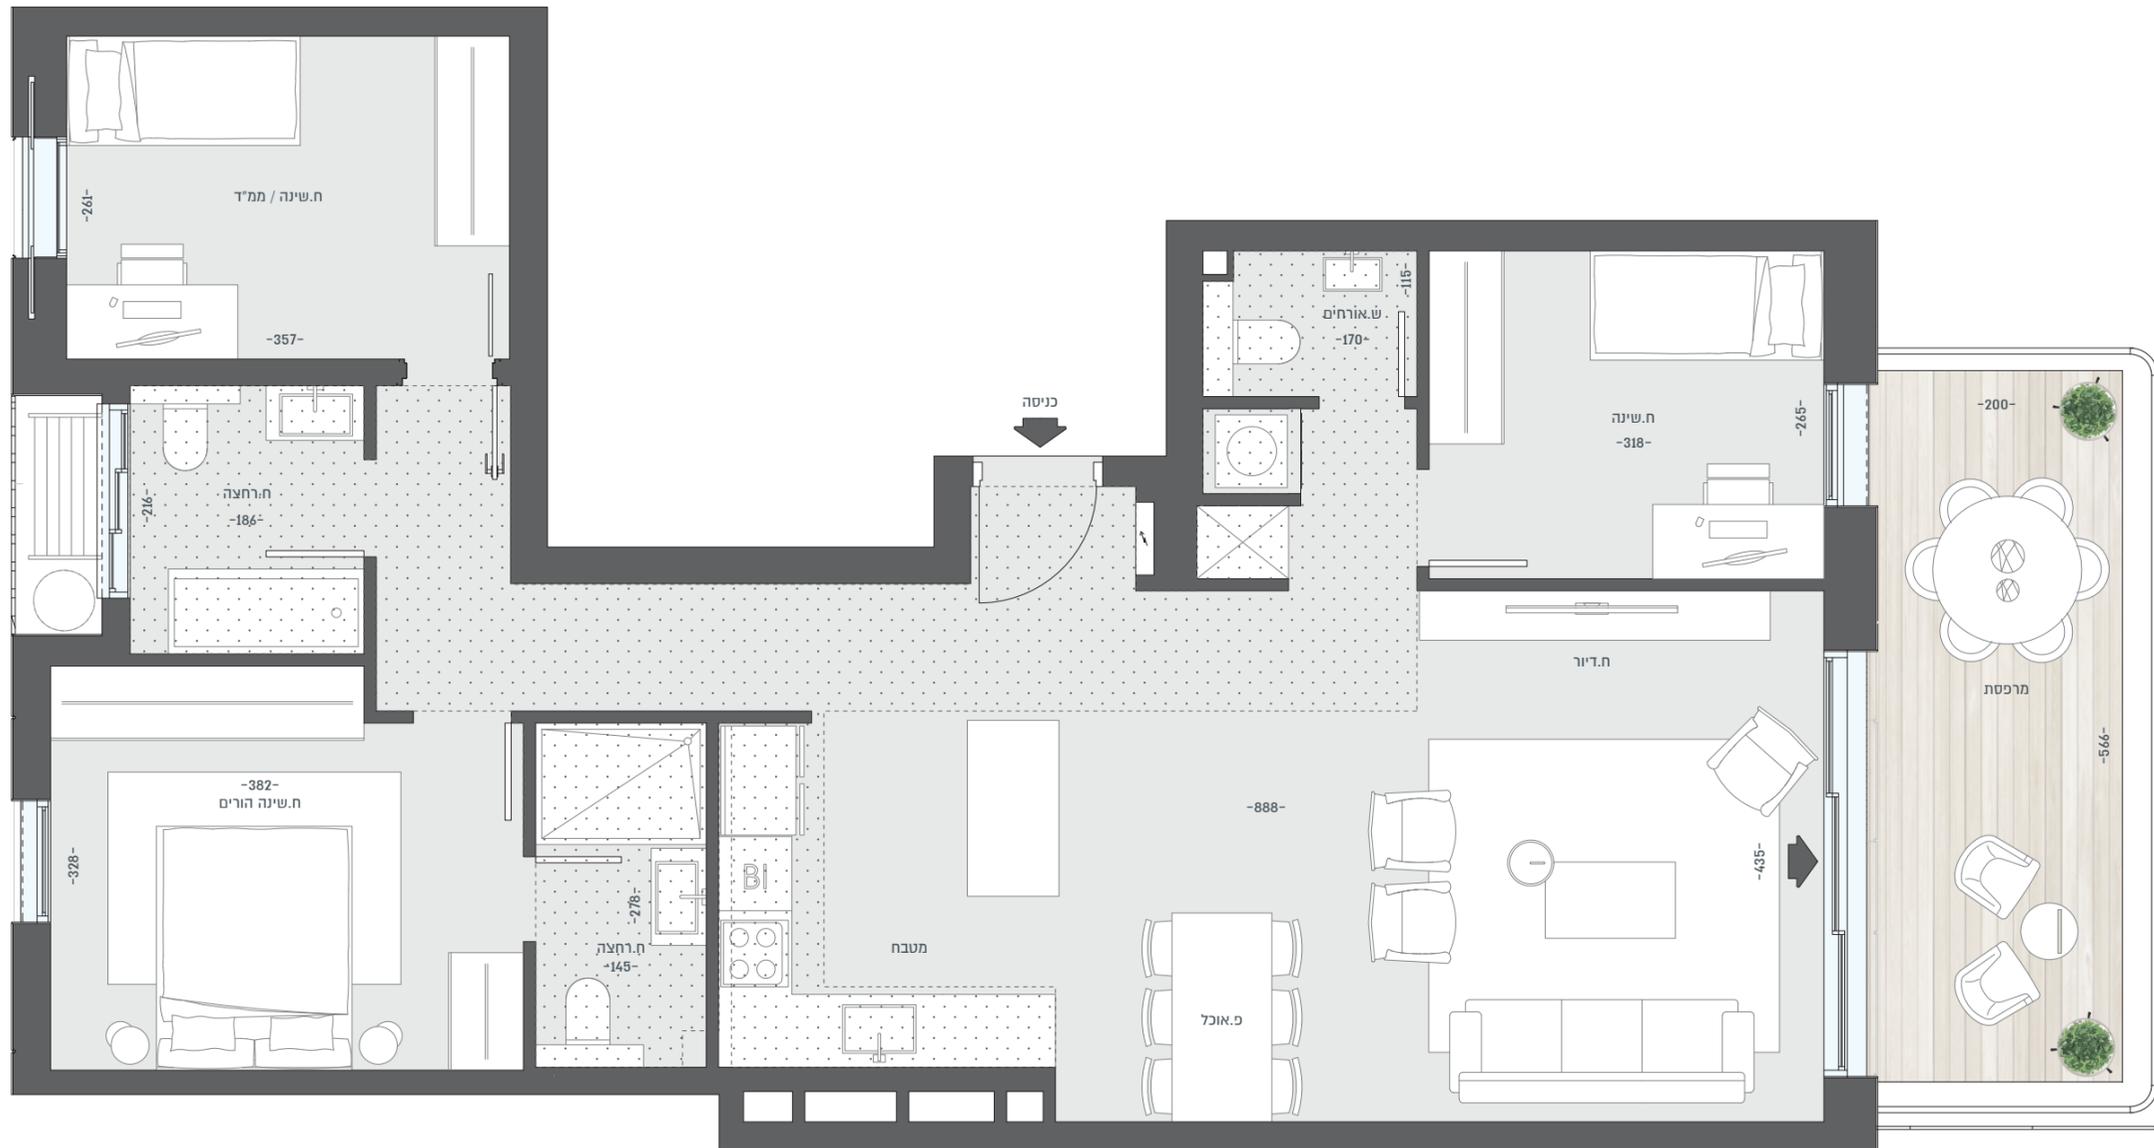

התכנית והפרטים בדף זה הינם לצורך המחשה והדמיה בלבד וכפופים לשינויים, לדבות על פי התרי בנייה והנחיות גורמי התכנון. המפרטים והתכניות המכר כפי שיערנו לאחר קבלת היתר הבנייה והם בלבד יחייבו את החברה.